


PLAN SYTUACYJNY PAŃSTWOWEGO MUZEUM NA MAJDANKU W LUBLINIE - FRAGMENT
SKALA 1:3000

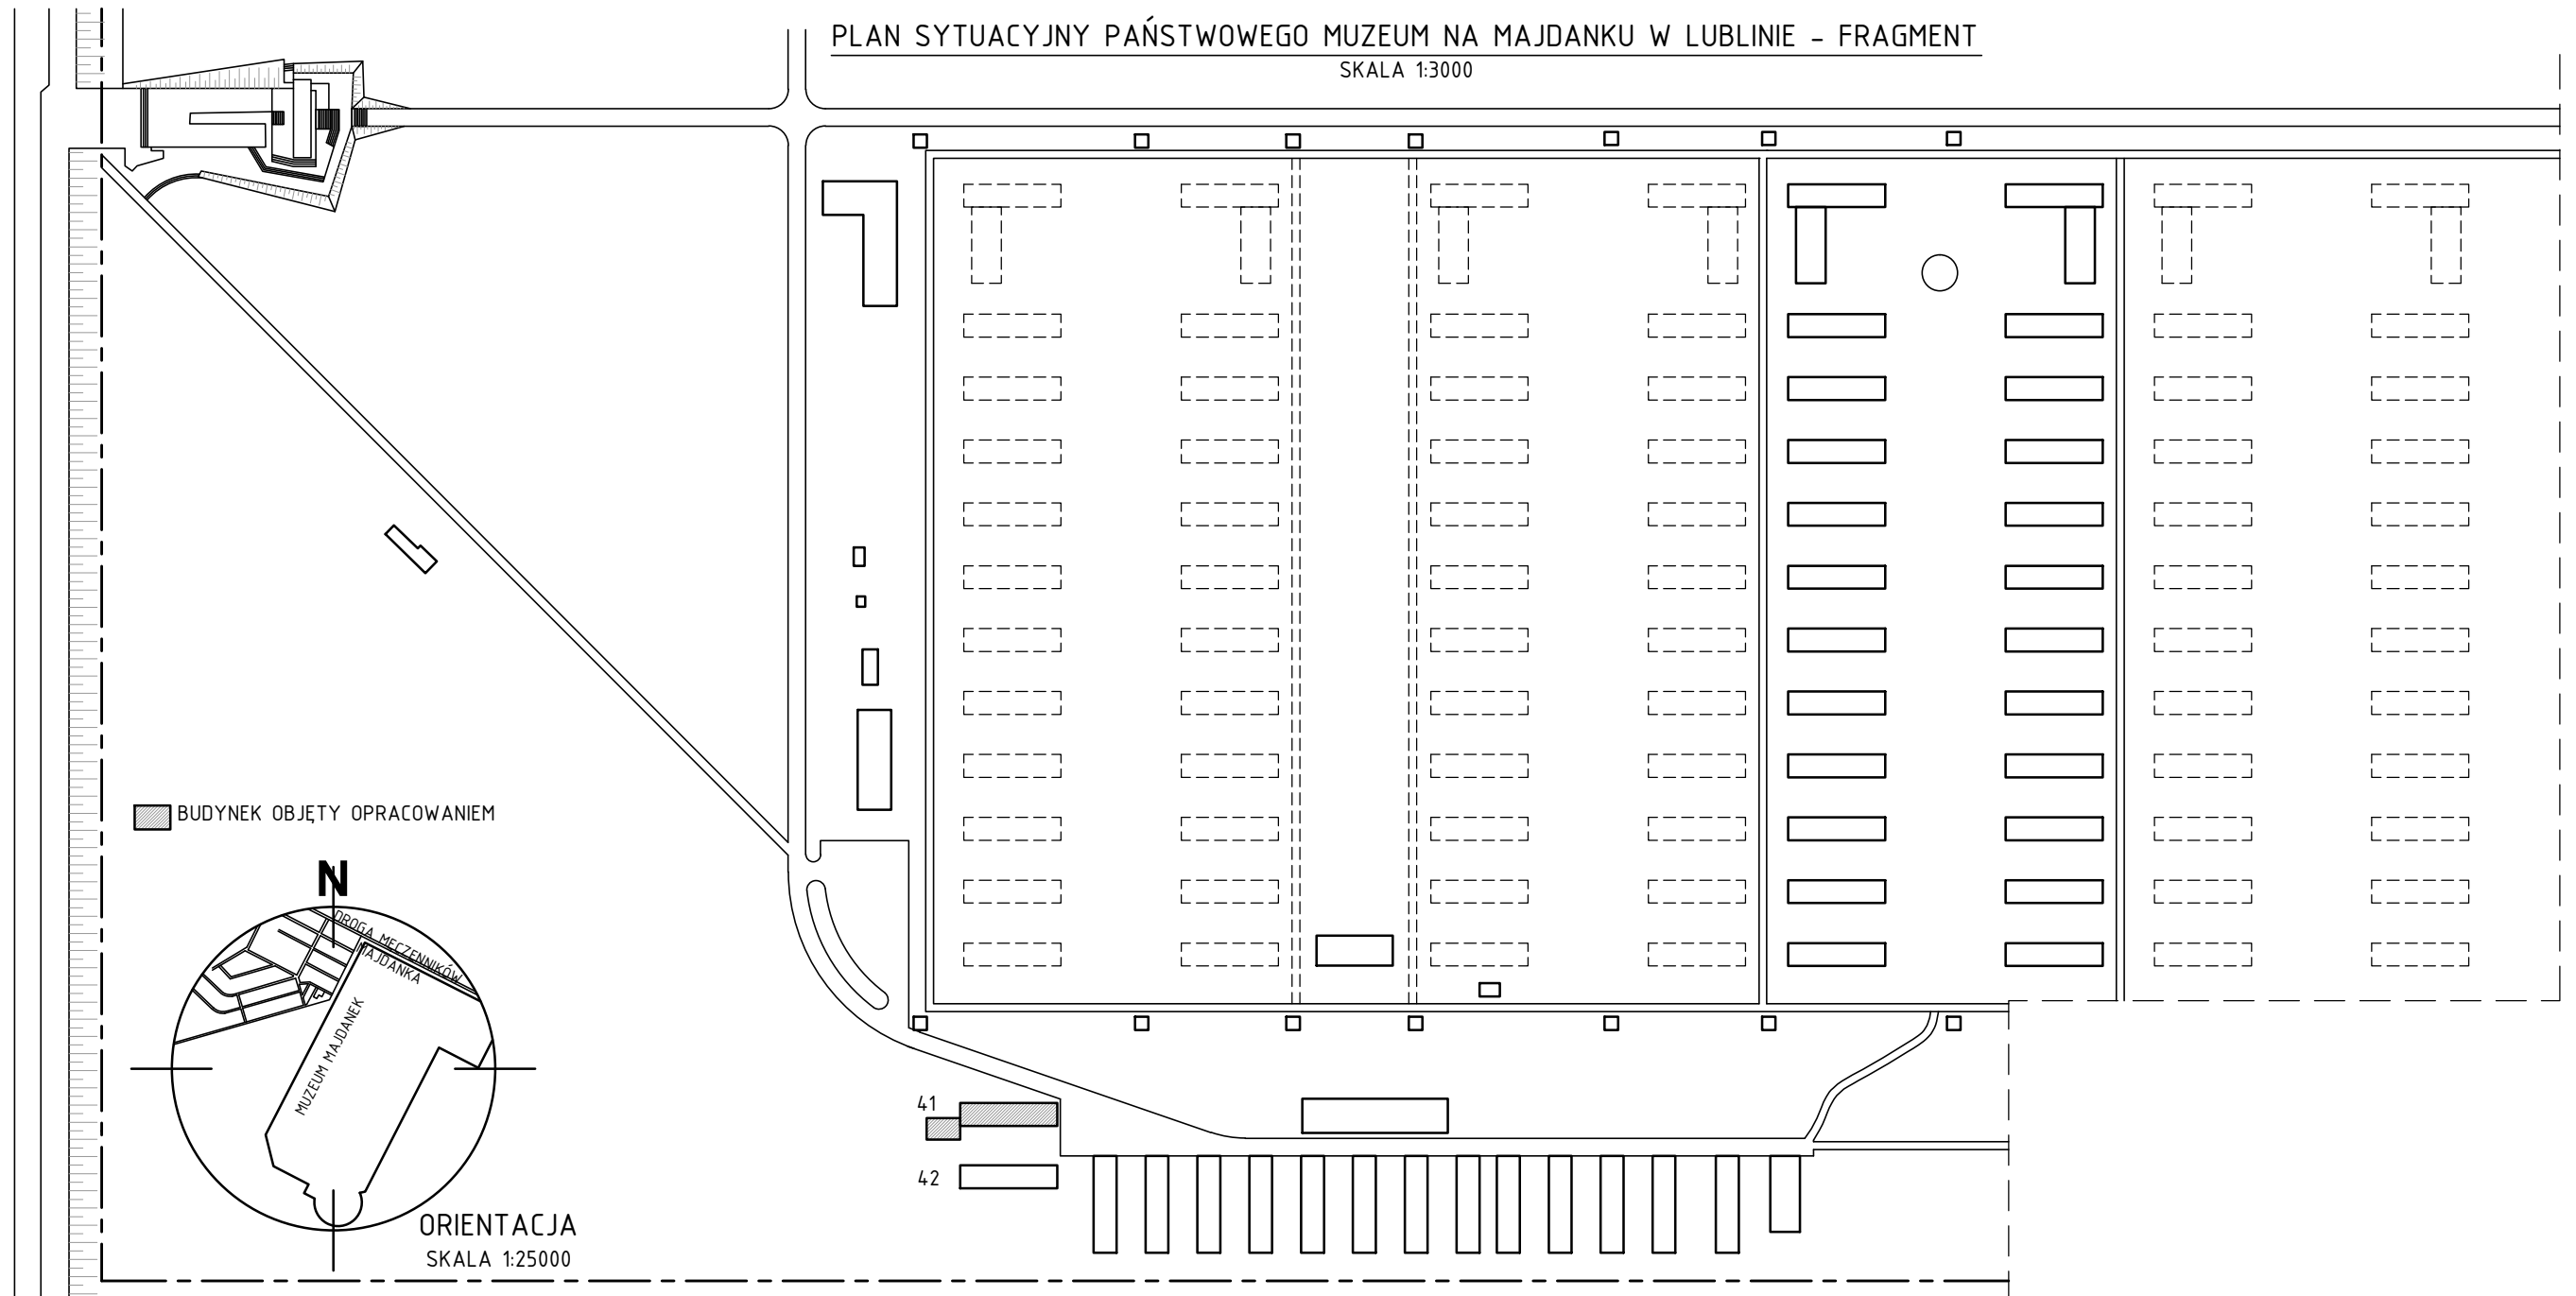

USŁUGI PROJEKTOWE

mgr inż. Krzysztof Kędzierski, 20-828 LUBLIN ul. Morawian 8

OBIEKT: Budynek tażni - Barak 41	ZAMAWIAJĄCY Państwowe Muzeum na Majdanku Droga Męczenników Majdanka 67 20-325 Lublin	
Nazwa rys. SYTUACJA	DATA 03.2018	RYS. NR 1
	Numer uprawnień	SKALA 1:3000 Podpis
Projektował: mgr inż. KRZYSZTOF KĘDZIERSKI	560/Lb/88	
Sprawdził: mgr inż. HANNA IŻYCKA	2215/Lb/93	