
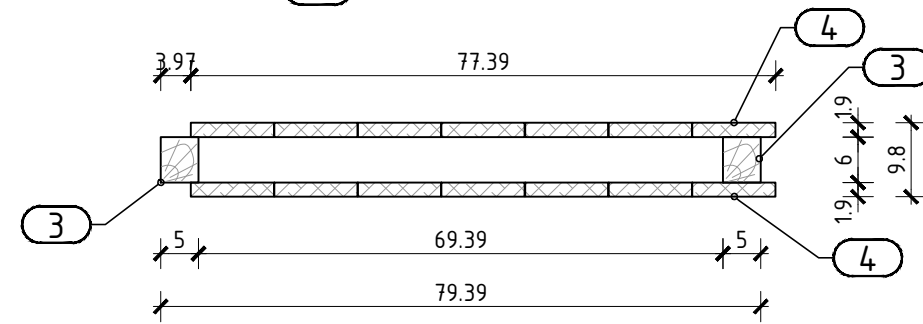
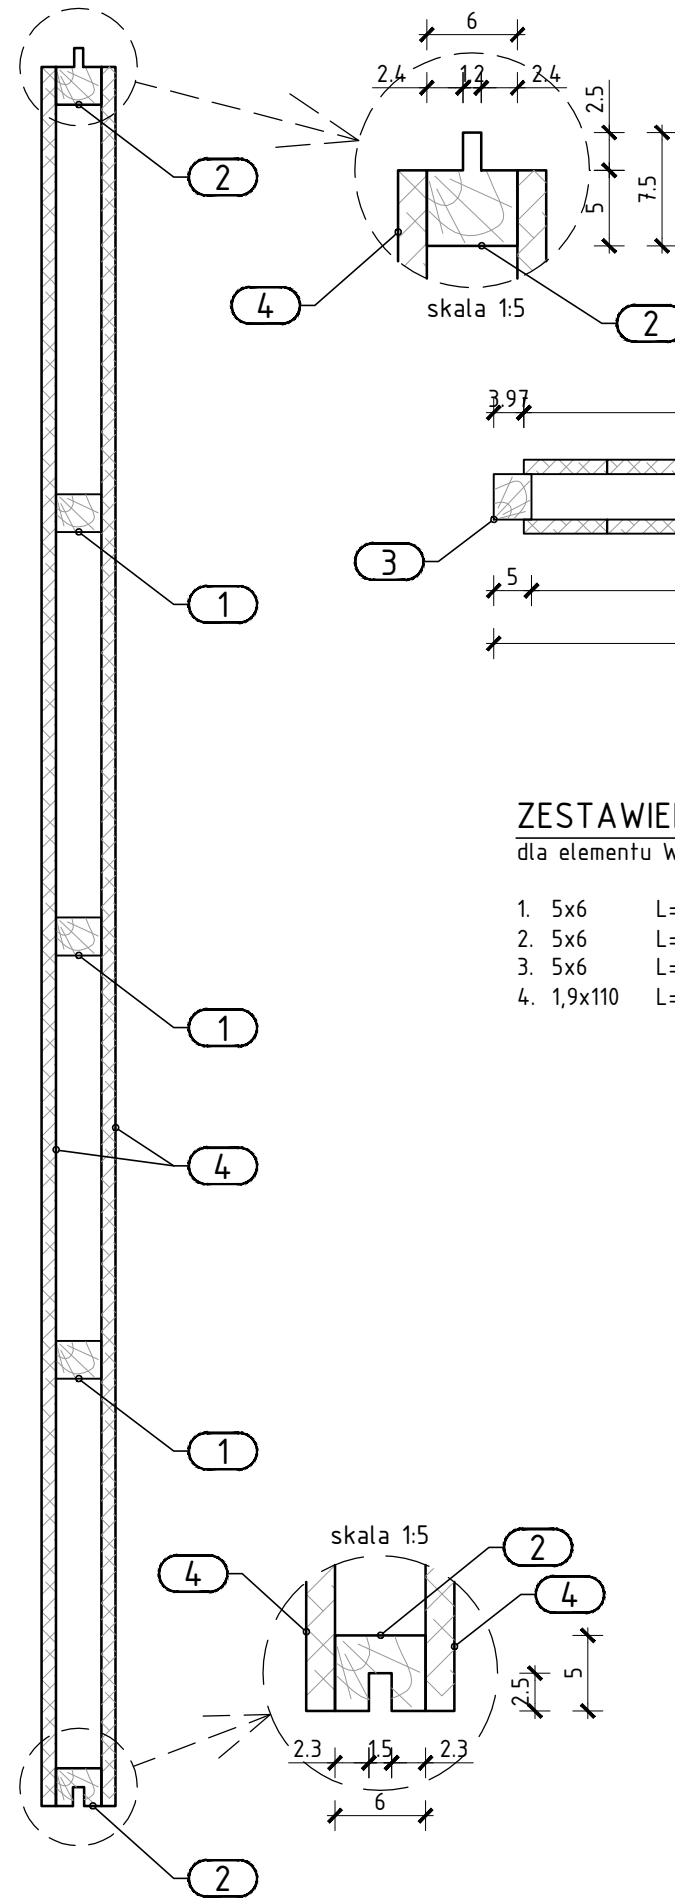


# ELEMENT ŚCIENNY W2

SKALA 1:10

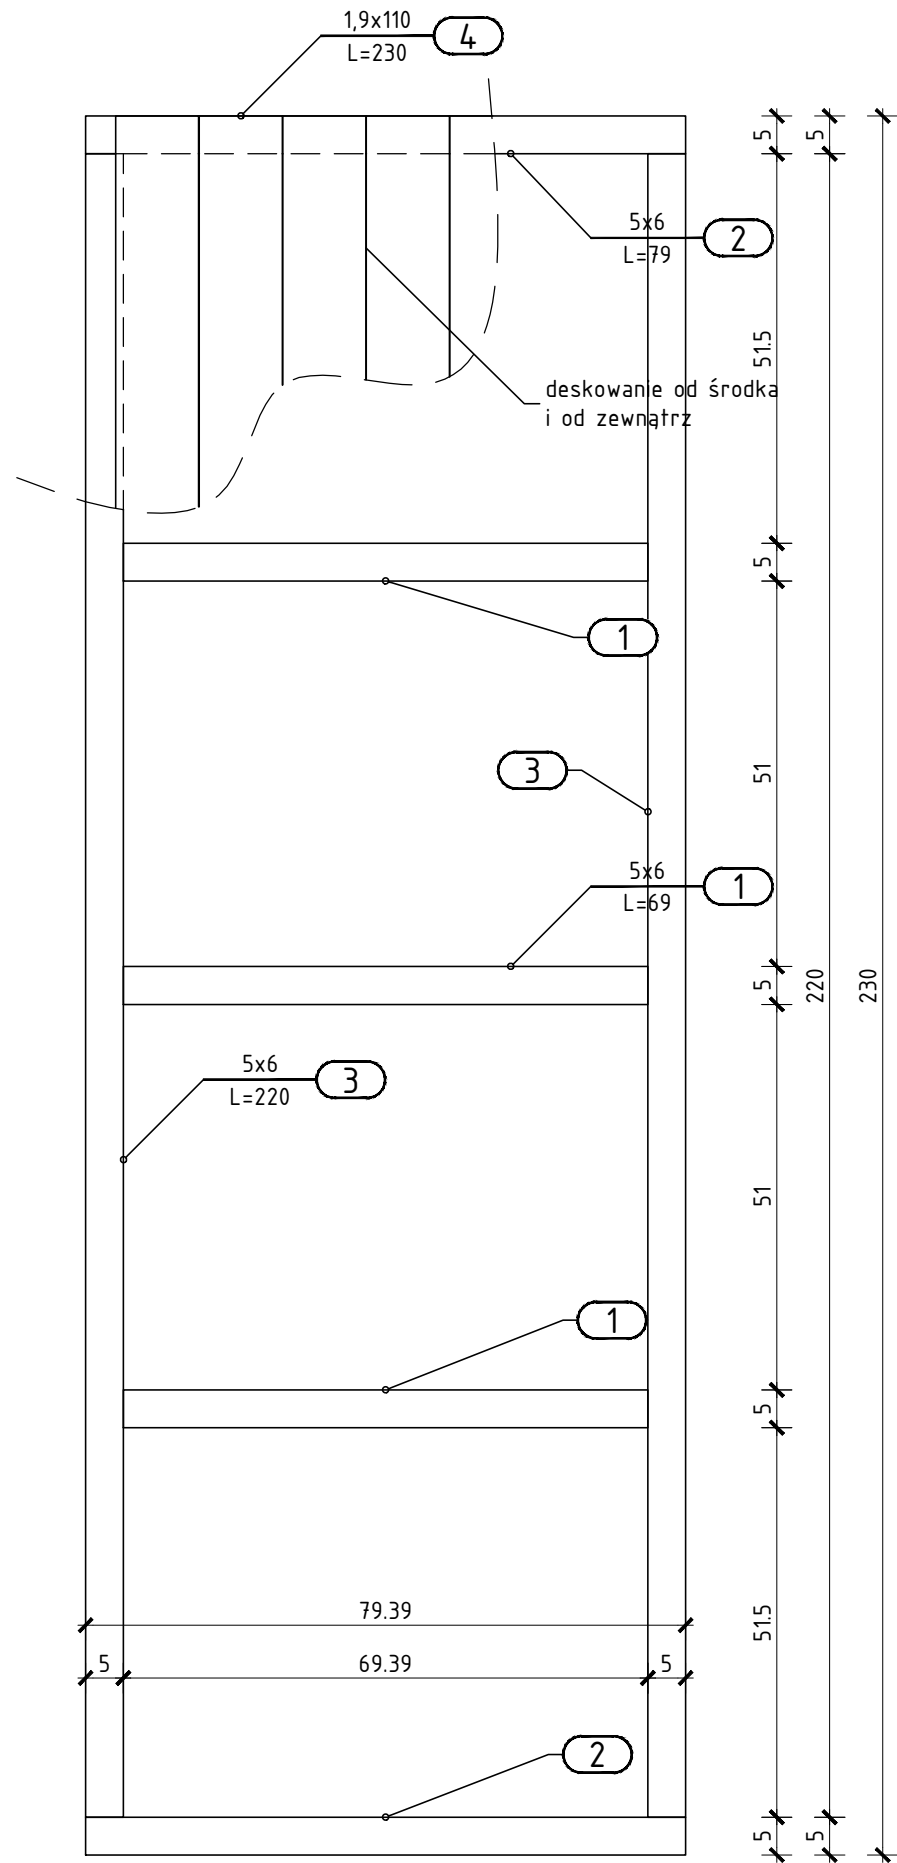

## ZESTAWIENIE:

dla elementu W2

- |    |         |       |        |
|----|---------|-------|--------|
| 1. | 5x6     | L=69  | 3 szt  |
| 2. | 5x6     | L=79  | 2 szt  |
| 3. | 5x6     | L=220 | 2 szt  |
| 4. | 1,9x110 | L=230 | 10 szt |

## USŁUGI PROJEKTOWE

mgr inż. Krzysztof Kędzierski, 20-828 LUBLIN ul. Morawian 8

OBIEKT: Budynek łaźni - Barak 41	ZAMAWIAJĄCY Państwowe Muzeum na Majdanku Droga Męczenników Majdanka 67 20-325 Lublin	
	DATA 03.2018	RYS. NR <b>11</b>
Nazwa rys. ELEMENT ŚCIENNY W2	Numer uprawnień	SKALA 1:10 Podpis
Projektował: mgr inż. KRZYSZTOF KĘDZIERSKI	560/Lb/88	
Sprawdził: mgr inż. HANNA IŻYCKA	2215/Lb/93	