
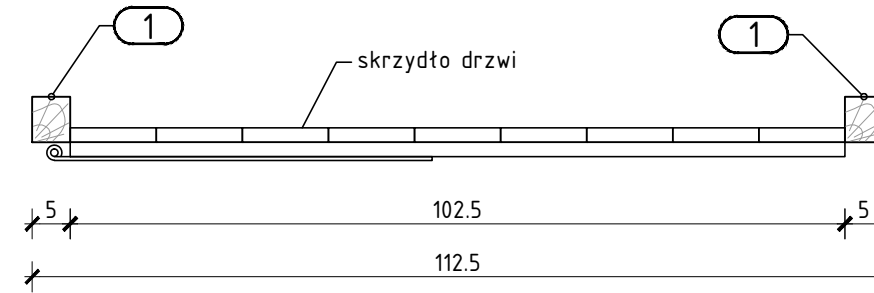


ELEMENT ŚCIENNY WD

SKALA 1:10

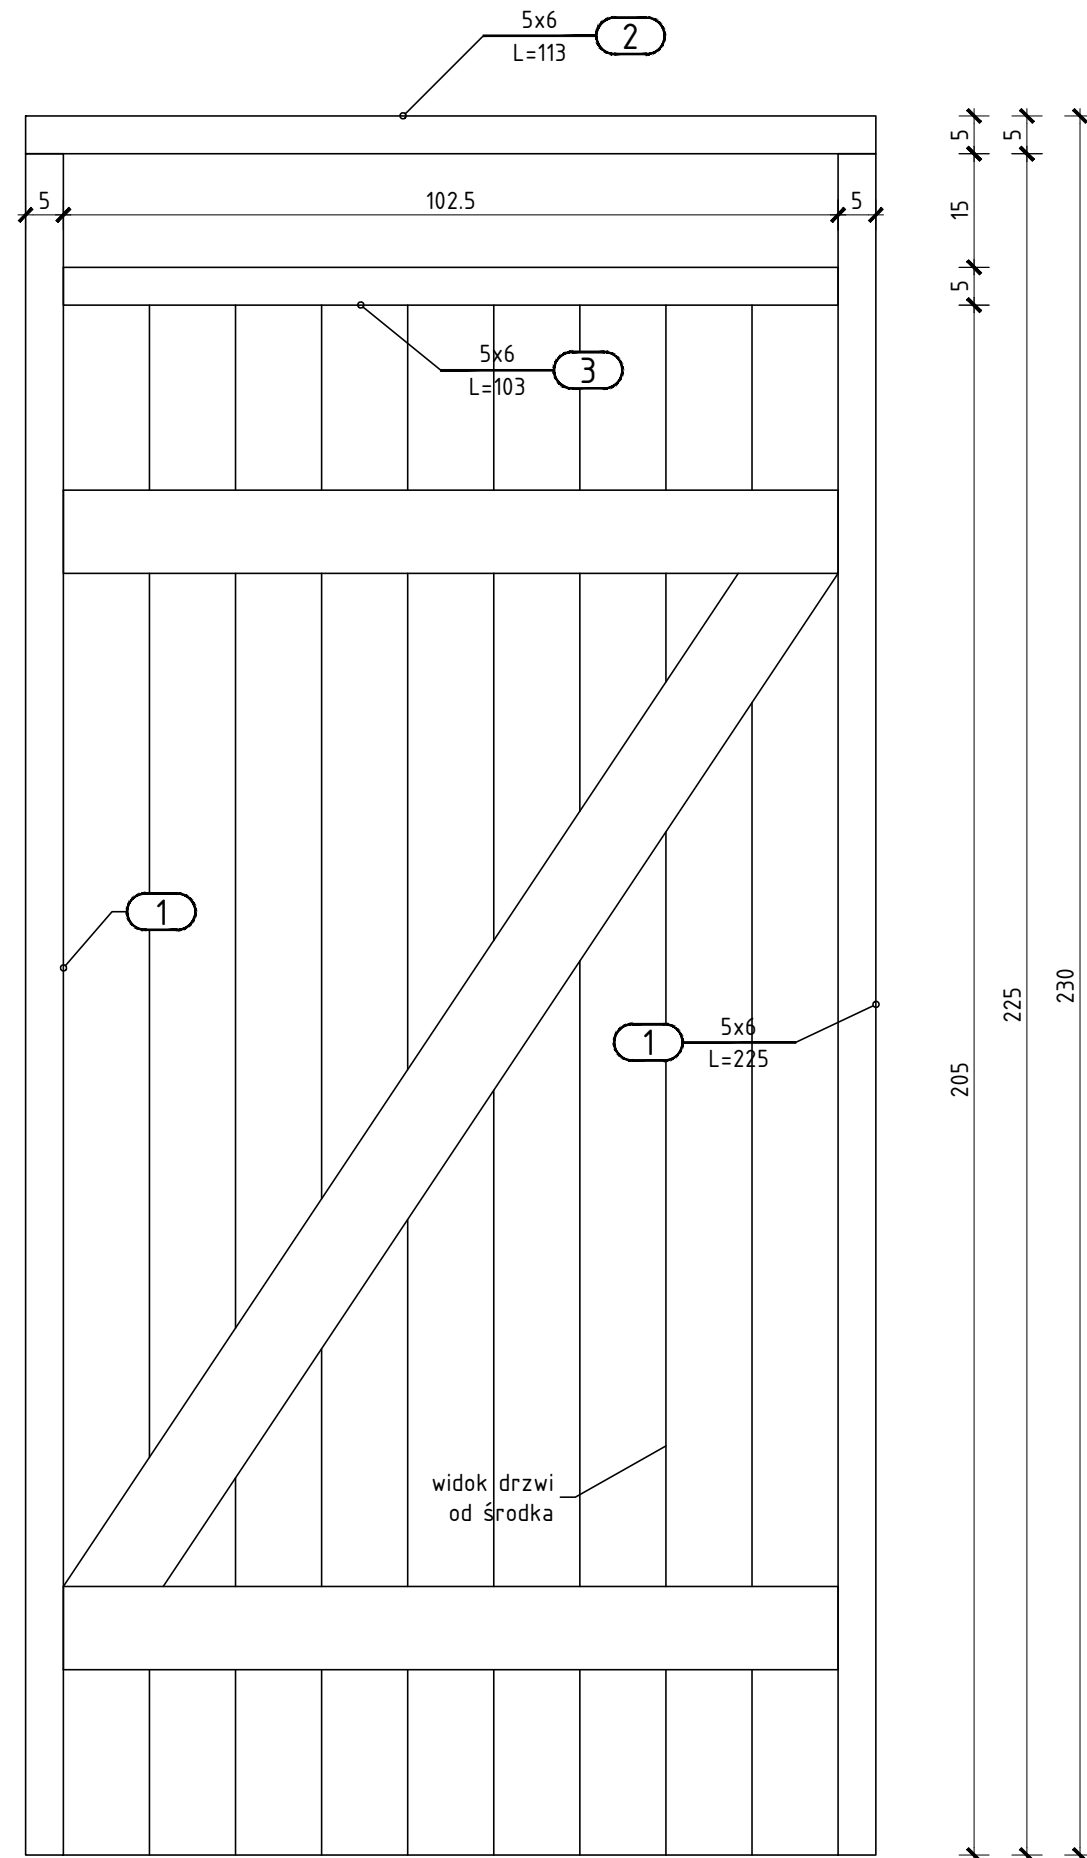

ZESTAWIENIE:

dla elementu WD

- 1. 5x6 L=225 2 szt
- 2. 5x6 L=113 1 szt
- 3. 5x6 L=103 1 szt

USŁUGI PROJEKTOWE

mgr inż. Krzysztof Kędziński, 20-828 LUBLIN ul. Morawian 8

OBIEKT: Budynek łaźni - Barak 41	ZAMAWIAJĄCY Państwowe Muzeum na Majdanku Droga Męczenników Majdanka 67 20-325 Lublin	
Nazwa rys. ELEMENT ŚCIENNY WD	DATA 03.2018	RYS. NR 14
	Numer uprawnień	SKALA 1:10
Projektował: mgr inż. KRZYSZTOF KĘDZIŃSKI	560/Lb/88	Podpis
Sprawdził: mgr inż. HANNA IŻYCKA	2215/Lb/93	