DETAL "B"

DETAL POGŁĘBIENIA FUNDAMENTÓW ORAZ NAPRAWY NIECKI

SKALA 1:10

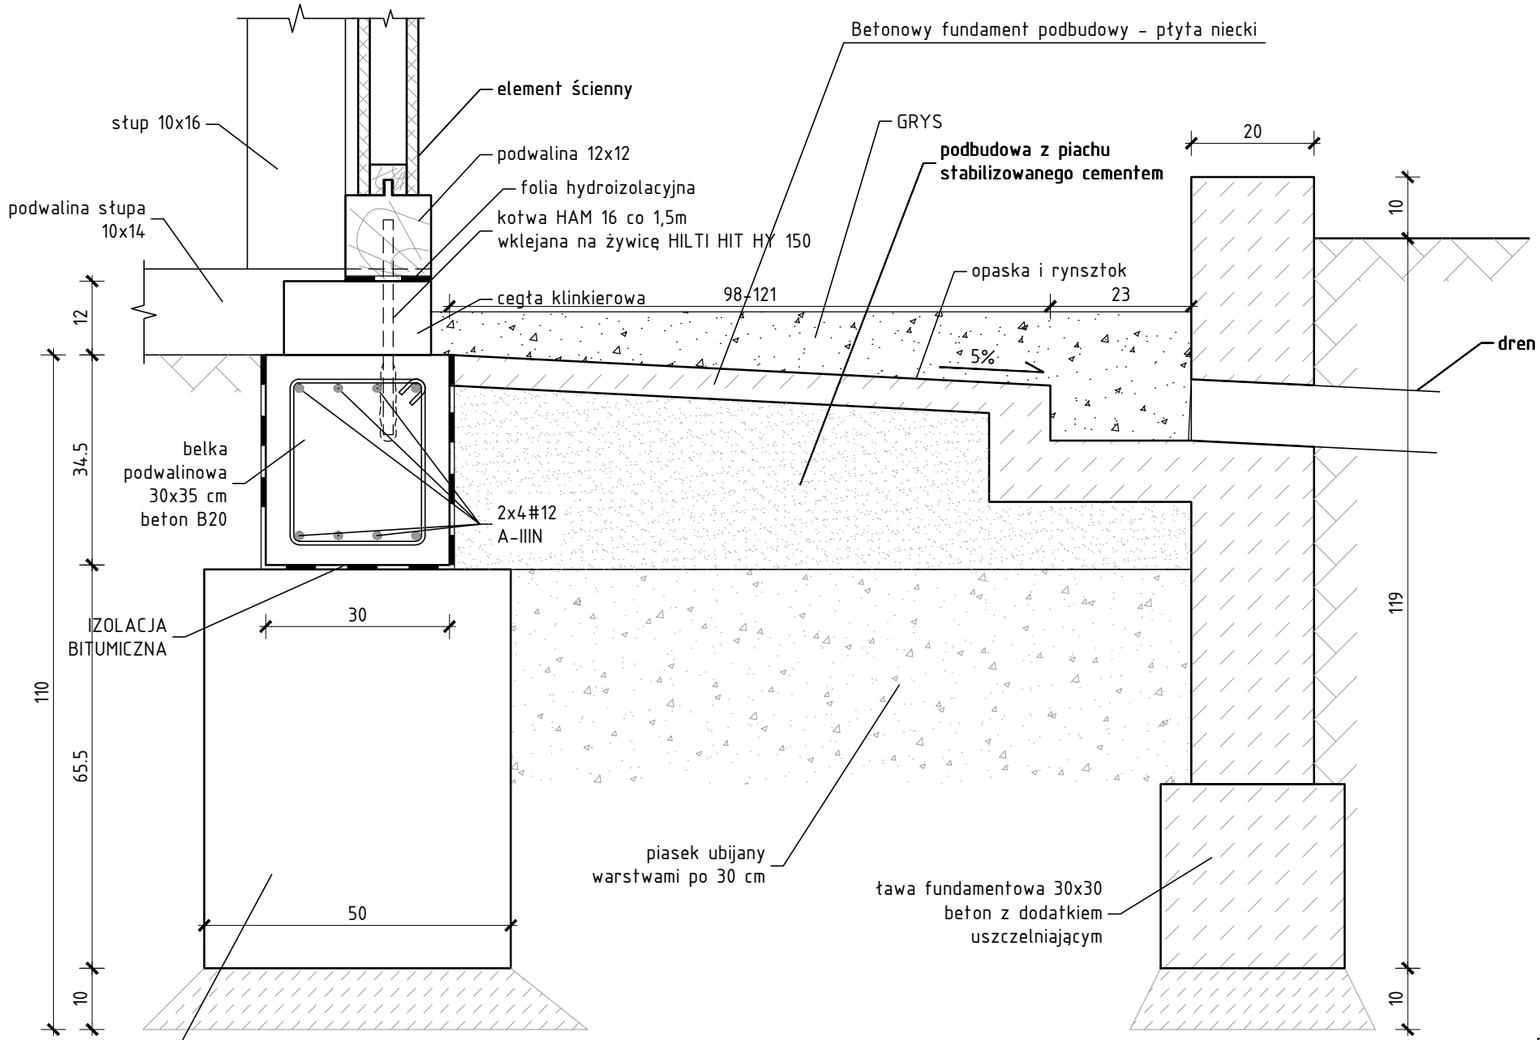

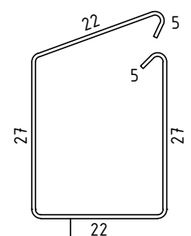

Φ6 co 12 cm, L=120 cm
na odcinku 72 cm
od wszystkich podpór
oraz co 25 cm w przęsłach

Beton B20
Stal: Φ: A-0
#: A-IIIN
Otulina zbrojenia dolnego i górnego 4 cm.
Zbrojenie w belce podwalinowej łączyć dołem na podporach oraz górą w połowie przęsła.
Zakład l_z=80 cm

DETAL "C"

STOPA FUNDAMENTOWA POD SŁUPY

SKALA 1:10

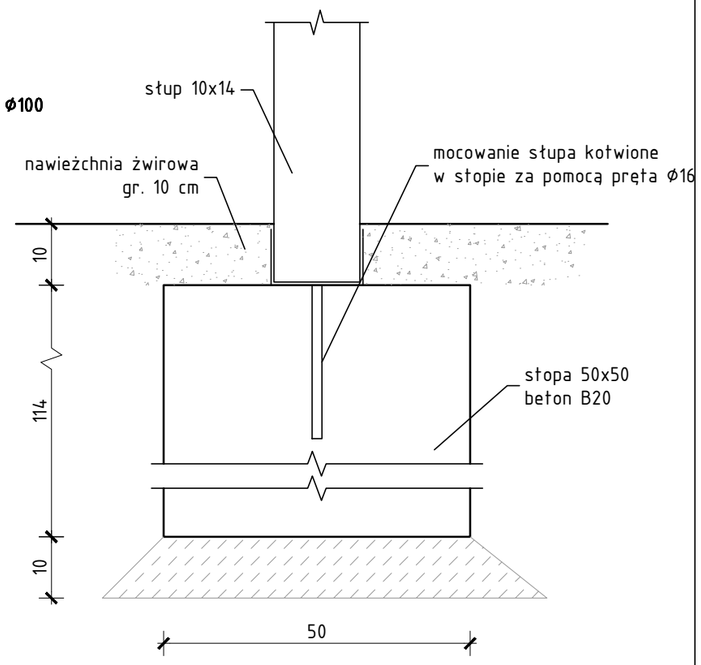

USŁUGI PROJEKTOWE

mgr inż. Krzysztof Kędzierski, 20-828 LUBLIN ul. Morawian 8

OBIEKT: Budynek łaźni - Barak 41	ZAMAWIAJĄCY Państwowe Muzeum na Majdanku Droga Męczenników Majdanka 67 20-325 Lublin	
Nazwa rys. DETAL "B" I "C"	DATA 03.2018	RYS. NR 15
		SKALA 1:10
	Numer uprawnień	Podpis
Projektował: mgr inż. KRZYSZTOF KĘDZIERSKI	560/Lb/88	
Sprawdził: mgr inż. HANNA IŻYCKA	2215/Lb/93	