ELEMENT ŚWIETLIKOWY

SKALA 1:20

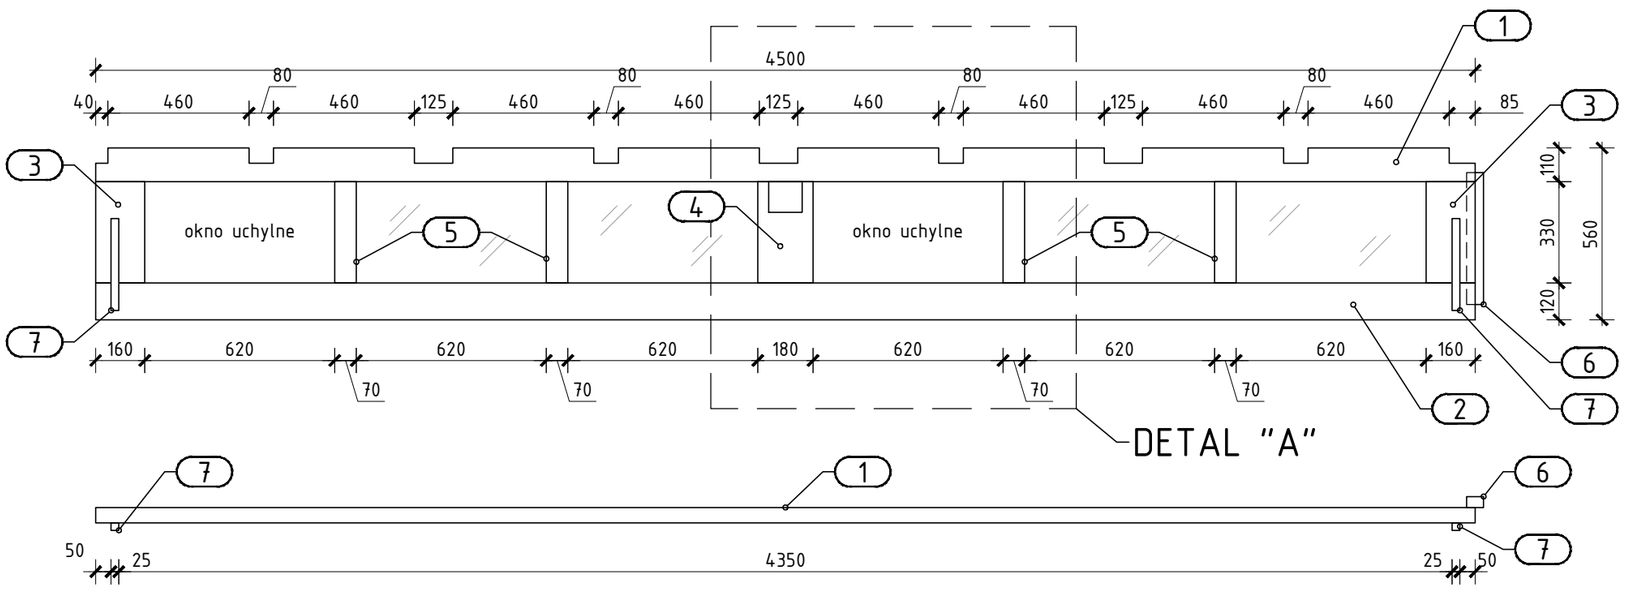

ZESTAWIENIE:

dla elementu świetlikowego
liczba elementów: 18 szt

1.	5x11	L=450	1 szt
2.	5x12	L=450	1 szt
3.	5x16	L=33	2 szt
4.	5x7	L=33	1 szt
5.	5x7	L=33	4 szt
6.	3,5x5,5	L=43	1 szt
7.	2,5x2,5	L=30	2 szt
8.	5x5	L=580	4 szt
9.	5x5	L=430	4 szt
10.	3,5x5	L=250	4 szt
11.	3,5x10	L=220	4 szt
12.	3,5x5	L=150	2 szt

DETAL "A"

SKALA 1:10

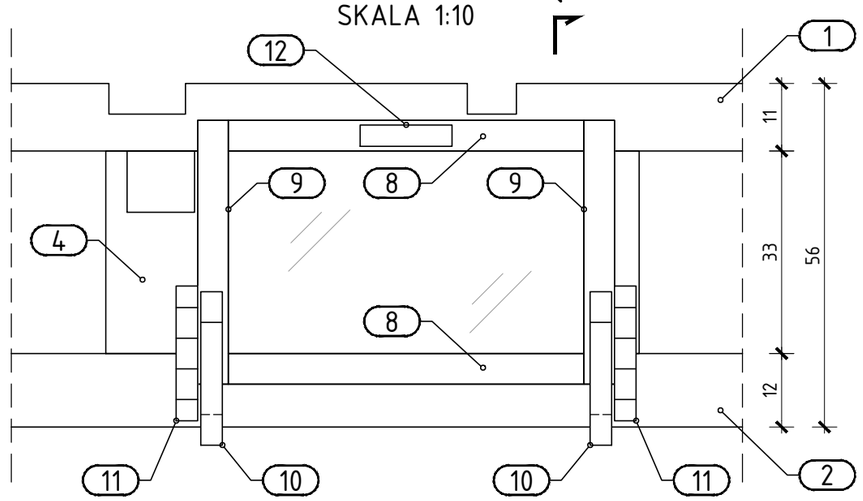

1–1 (zamknięte)

SKALA 1:10

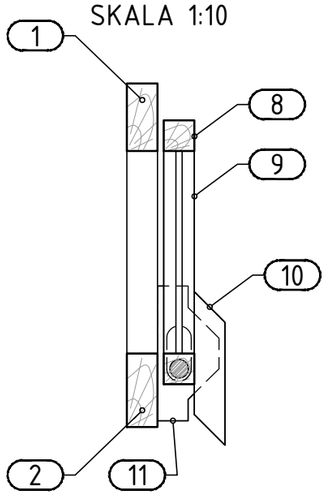

1–1 (otwarte)

SKALA 1:10

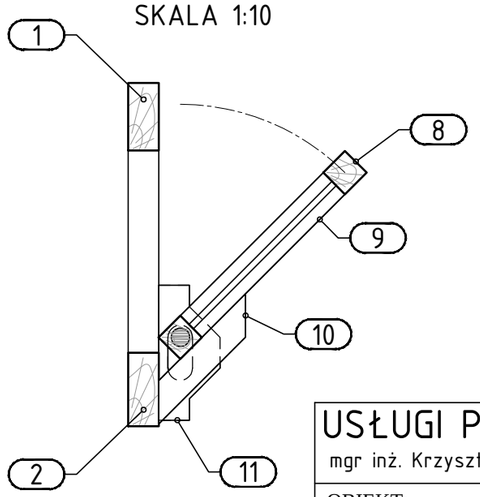

Przed zamawianiem elementów wymiary sprawdzić przez pomiar z natury

USŁUGI PROJEKTOWE mgr inż. Krzysztof Kędzierski, 20-828 LUBLIN ul. Morawian 8		
OBIEKT: Budynek łaźni - Barak 41	ZAMAWIAJĄCY Państwowe Muzeum na Majdanku Droga Męczenników Majdanka 67 20-325 Lublin	
Nazwa rys. ELEMENT ŚWIETLIKOWY	DATA 03.2018	RYS. NR 17 SKALA 1:10 1:20
	Numer uprawnień	Podpis
Projektował: mgr inż. KRZYSZTOF KĘDZIERSKI	560/Lb/88	
Sprawdził: mgr inż. HANNA IŻYCKA	2215/Lb/93	