


SŁUPKI NAROŻNE

SKALA 1:10

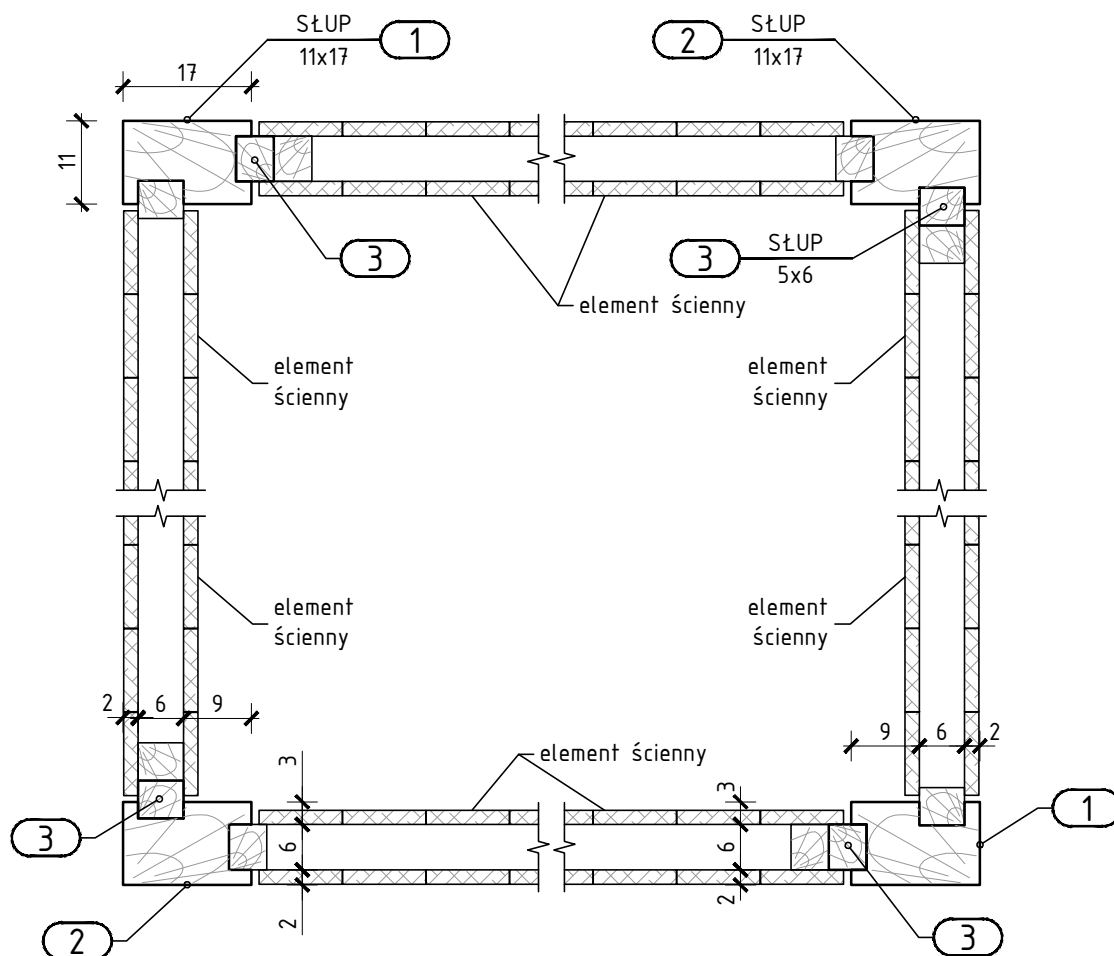

USŁUGI PROJEKTOWE

mgr inż. Krzysztof Kędzierski, 20-828 LUBLIN ul. Morawian 8

OBIEKT: Budynek łaźni - Barak 41	ZAMAWIAJĄCY Państwowe Muzeum na Majdanku Droga Męczenników Majdanka 67 20-325 Lublin	
Nazwa rys. SŁUPKI NAROŻNE	DATA 03.2018	RYS. NR 6
	Numer uprawnień	SKALA 1:10
Projektował: mgr inż. KRZYSZTOF KĘDZIERSKI	560/Lb/88	Podpis
Sprawdził: mgr inż. HANNA IŻYCKA	2215/Lb/93	