
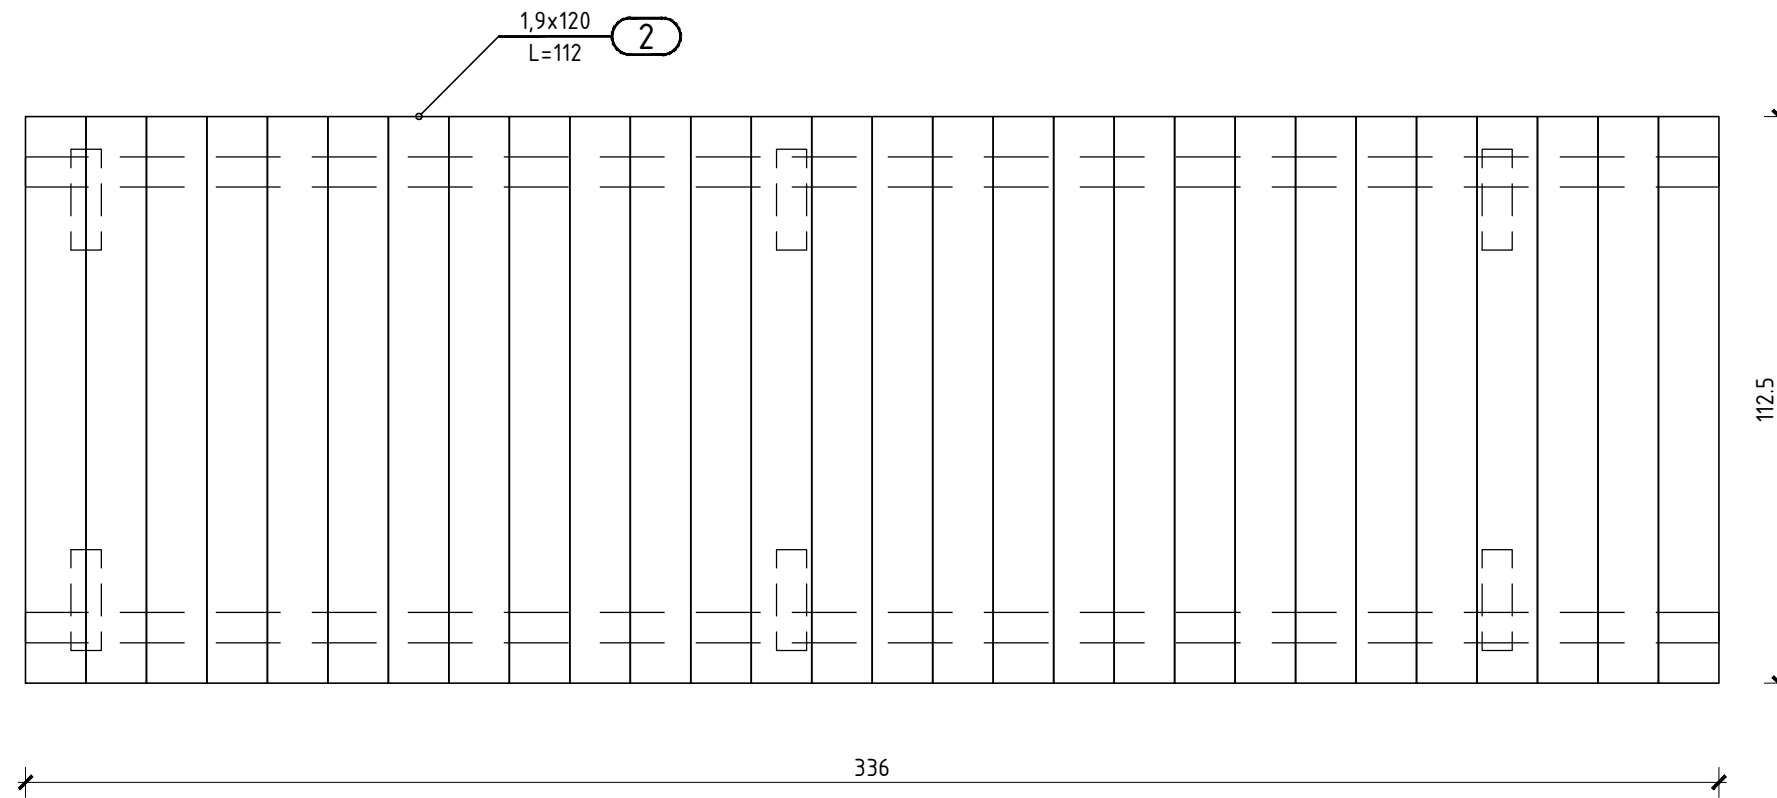
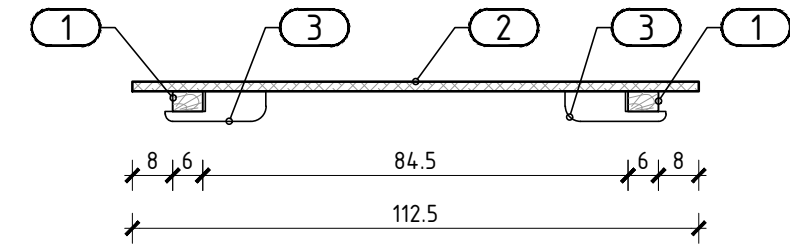


ELEMENT DACHOWY D

SKALA 1:15

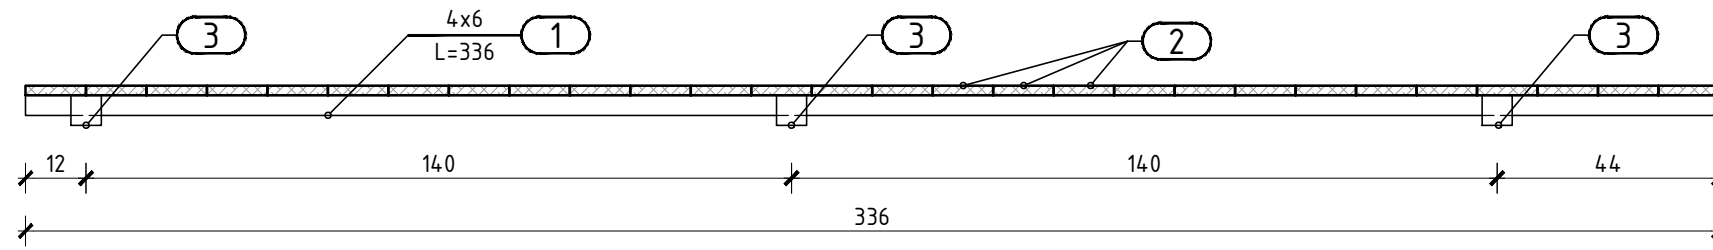

ZESTAWIENIE: dla elementu D

- | | | | |
|----|---------|-------|--------|
| 1. | 4x6 | L=336 | 2 szt |
| 2. | 1,9x120 | L=112 | 28 szt |
| 3. | 6x6 | L=150 | 6 szt |

UWAGA DO NR 3:
- wykozystać istniejące
po dokładnych oględzinach

USŁUGI PROJEKTOWE

mgr inż. Krzysztof Kędzierski, 20-828 LUBLIN ul. Morawian 8

OBIEKT: Budynek łaźni - Barak 41	ZAMAWIAJĄCY Państwowe Muzeum na Majdanku Droga Męczenników Majdanka 67 20-325 Lublin	
Nazwa rys. ELEMENT DACHOWY D	DATA 03.2018	RYS. NR 9
	Numer uprawnień	SKALA 1:15 Podpis
Projektował: mgr inż. KRZYSZTOF KĘDZIERSKI	560/Lb/88	
Sprawdził: mgr inż. HANNA IŻYCKA	2215/Lb/93	