


RZUT NIECKI
SKALA 1:150

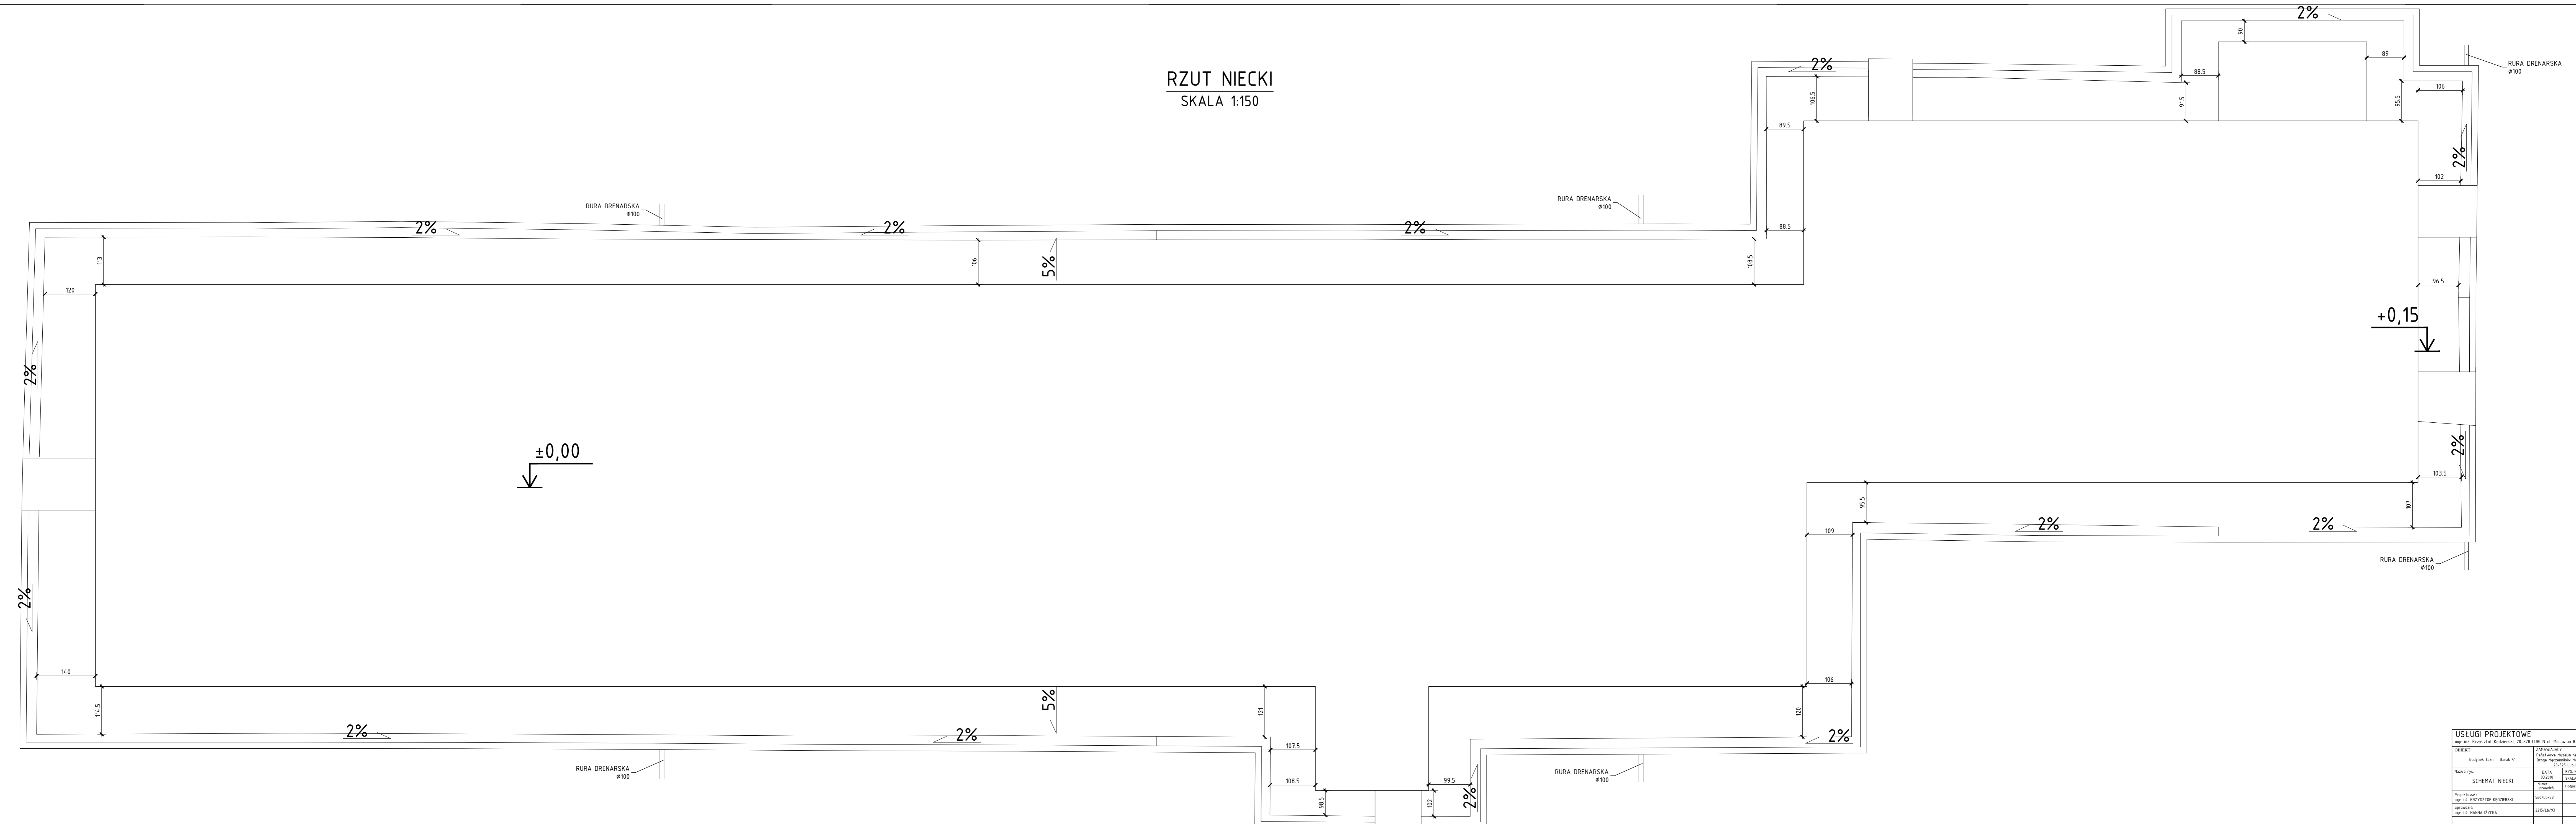

USŁUGI PROJEKTOWE		
mgr inż. Krzysztof Kędziński, 20-828 Lublin ul. Perzawian 8		
OBIEKT:	BUDOWLANIEM	
Nazwa rys.:	SCEMAT NIECKI	
DATA:	16.12.2018	16
SKALA:	1:50	158
Projektor:	mgr. inż. KRZYSZTOF KĘDZIŃSKI	100-C/118
Termin:	mgr. inż. HANNA DĘCYKA	22/18-1/13
Imię i Nazwisko:		Podpis: